



ΕΦΗΜΕΡΙΣ ΤΗΣ ΚΥΒΕΡΝΗΣΕΩΣ

ΤΗΣ ΕΛΛΗΝΙΚΗΣ ΔΗΜΟΚΡΑΤΙΑΣ

ΤΕΥΧΟΣ ΤΕΤΑΡΤΟ **Αρ. Φύλλου 315**

5 Απριλίου 1994

ΠΕΡΙΕΧΟΜΕΝΑ

ΑΠΑΛΛΟΤΡΙΩΣΕΙΣ

ΑΠΟΦΑΣΕΙΣ

Αριθ. 1045 (1)

Καθορισμός των ορίων του αιγιαλού και δημιουργία ζώνης παραλίας την θέση ΑΓΙΑ ΚΥΡΙΑΚΗ Κοινότητος Καλλιόπης, νήσου Λήμνου, Νομού Λέσβου.

Ο ΝΟΜΑΡΧΗΣ ΛΕΣΒΟΥ

Έχοντας υπόψη:

1. Τις διατάξεις των άρθρων 1 μέχρι και 7 του Α.Ν. 2344/1940 «Περί αιγιαλού και παραλίας» όπως τροποποιήθηκαν και συμπληρώθηκαν με τις διατάξεις: α) Του αρθρ. 13 του Ν. 1078/1980 και β) του άρθρου 23 του Ν. 1337/1983.

2. Τις διατάξεις της παρ. 9 του άρθρου 1 του Κεφαλαίου Β' της 0.208/181/26.4.1982 (ΦΕΚ 214/26.4.1982 τ. Β') κοινής απόφασης των Υπουργών Προεδρίας Κυβερνήσεως και Οικονομικών Αναμόρφωση Συλλογικών Οργάνων Γνωμοδοτικής και Αποφασιστικής Αρμοδιότητας του Υπουργείου Οικονομικών».

3. Την από 6.4.1992 έκθεση της Επιτροπής καθορισμού των ορίων του αιγιαλού και παραλίας και θέσεων αμμοληψίας, που καθόρισε τα όρια του αιγιαλού και της παραλίας στην περιοχή ΑΓΙΑ ΚΥΡΙΑΚΗ, Κοινότητος Καλλιόπης, νήσου Λήμνου, Νομού Λέσβου, και το από Αύγουστο 1991 τοπογραφικό διάγραμμα, με κλίμακα 1:500, του Αναστασίου Μπίθα, Τοπογράφου Μηχανικού, που ελέχθηκε την 20.2.1992 για την ακρίβεια της αποτύπωσης, από τον Ιωάννου Βασίλειο, Τοπογράφο Μηχανικό, του Γραφείου Μηχανικού Λήμνου και θεωρήθηκε την ίδια μέρα από τον Μιχαήλ Σιγάλα, Προϊστάμενο της Δ.Τ.Υ.Ν. Λέσβου.

4. Την σύμφωνη γνώμη του Γενικού Επιτελείου Ναυτικού, που διατυπώθηκε στο Φ.544.5/604/93/Σχ. 1275/27.8.1993 έγγραφό του.

5. Τις διατάξεις του άρθρου 1 της παρ. 1 του Ν. 3200/1955 (ΦΕΚ 97Α'/1955) «περί διοικητικής αποκεντρώσεως, σε συνδυασμό με τις διατάξεις του από 28.6.1955 Β.Δ. Περί εξαιρέσεως από της κατά το άρθρον 1 παρ. 1 του Ν. 3200/1955 αρμοδιότητος των Νομαρχιών, αντικειμένων τινων αρμοδιότητος του Υπουργού Οικονομικών», του Β.Δ. 704/1970 και του άρθρου 1 παρ. 5 του Π.Δ. 71/1984, για μεταβίβαση αρμοδιοτήτων του Υπουργού Οικονομικών στους Νομάρχες στις περιφερειακές αρχές διανομαρχιακού επιπέδου, αποφασίζουμε:

Επικυρώνουμε την από 6.4.1992 έκθεση της Επιτροπής καθορισμού των ορίων του αιγιαλού και παραλίας και θέσεων αμμοληψίας, που καθόρισε τα όρια του αιγιαλού και της παραλίας στην περιοχή ΑΓΙΑ ΚΥΡΙΑΚΗ, Κοινότητος Καλλιόπης, νήσου Λήμνου, Νομού Λέσβου και το από Αύγουστο 1991, τοπογραφικό διάγραμμα, με κλίμακα 1:500, του Αναστασίου Μπίθα, Τοπογράφου Μηχανικού, που ελέχθηκε την 20.2.1992 για την ακρίβεια της αποτύπωσης από τον Ιωάννου Βασίλειο, Τοπογράφο Μηχανικό, του Γραφείου Μηχανικού Λήμνου και θεωρήθηκε την ίδια μέρα από τον Μιχαήλ Σιγάλα, Προϊστάμενο της Δ.Τ.Υ.Ν. Λέσβου, επί του οποίου η πιο πάνω Επιτροπή καθόρισε τα όρια του αιγιαλού, με κόκκινη συνεχή πολυγωνική γραμμή, στην περιοχή ΑΓΙΑ ΚΥΡΙΑΚΗ, Κοινότητος Καλλιόπης, νήσου Λήμνου, Νομού Λέσβου και τα όρια της παραλίας, με συνεχή κίτρινη πολυγωνική γραμμή στην ίδια θέση.

Η απόφαση αυτή, με την έκθεση της Επιτροπής και το διάγραμμα, να δημοσιευθούν στην Εφημερίδα της Κυβερνήσεως.

Μυτιλήνη, 21 Μαρτίου 1994

Ο Νομάρχης

ΕΜΜΑΝΟΥΗΛ ΘΕΟΔΩΡΙΔΗΣ

ΕΛΛΗΝΙΚΗ ΔΗΜΟΚΡΑΤΙΑ
ΝΟΜΑΡΧΙΑ ΛΕΣΒΟΥ
ΚΤΗΜΑΤΙΚΗ ΥΠΗΡΕΣΙΑ

Μύρινα 6.4.1992

ΕΚΘΕΣΗ

Επιτροπής καθορισμού ορίων αιγιαλού και παραλίας και θέσεων αμμοληψίας, δια τον καθορισμό το πρώτον, των ορίων του αιγιαλού και της παραλίας, στην περιοχή ΑΓΙΑ ΚΥΡΙΑΚΗ, Κοινότητος Καλλιόπης, νήσου Λήμνου, Νομού Λέσβου. Ενδιαφερόμενη η κοινότητα Καλλιόπης.

Στην Μύρινα, την 6.4.1992, οι υπογεγραμμένοι:

1. Σπυρίδων Καρδακάρης, Προϊστάμενος της Κτηματικής Υπηρεσίας Λέσβου, ως Πρόεδρος,

2. Μιχάλης Σιγάλας, Προϊστάμενος Δ/νσης Τεχν. Υπηρ. Νομού Λέσβου, ως μέλος,

3. Βασίλειος Τσέτουρας, Υποπλοίαρχος Λ.Σ., Λιμενάρχης Μύρινας, ως μέλος.

Αποτελούντες την Επιτροπή καθορισμού ορίων αιγ. & παρ. θέσεων αμμοληψίας, δυνάμει των άρθρων 74 και 75 του Π.Δ. 636/77, σε συνδυασμό με την κ.υ.α. 0.208/181/ 26.4.1982 (ΦΕΚ 214/226.4.1982 τ.Β') των Υπουργών Προεδρίας της Κυβερνήσεως και Οικονομικών, και της 4206/13.12.1990 Απόφασης Νομάρχη Λέσβου, συγκληθείσα με την 1248/2.4.1992 πρόσκληση του Προέδρου της, μεταβήκαμε επί τόπου στην προαναφερόμενη περιοχή, την 3.4.1992.

Λαβόντες υπόψη:

α. Το με Α.Π. 32/21.1.1992 έγγραφο της Κοινότητος Καλλιόπης, νήσου Λήμνου, με το οποίο ζητάται ο καθορισμός των ορίων αιγιαλού και παραλίας στην ανωτέρω περιοχή.

β. Το υπό του Αναστασίου Μπίθα, Τοπογράφου Μηχανικού, συνταχθέν το μήνα Αύγουστο 1991, με κλίμακα 1:500, τοπογραφικό και υψομετρικό διάγραμμα, ηλεγμένο την 20.2.1992 για την ακρίβεια της αποτύπωσης από τον Βασίλειο Ιωάννου,Προϊστάμενο Γραφείου Μηχανικού Λήμνου και θεωρημένο από τον Προϊστάμενο της Δ.Τ.Υ.Ν. Λέσβου Μιχαήλ Σιγάλα, Πολιτικό Μηχανικό την ίδια ημερομηνία.

γ. Τις διατάξεις του Α.Ν. 2344/40, όπως αυτός τροποποιήθηκε και συμπληρώθηκε και τις διατάξεις του Ν. 1337/1983 και τις σχετικές προς τούτον Δ. 3474/970 ΠΟΛ 105/29.7.83 και Ν. 505/253 ΠΟΛ 69/30.3.1984 διαταγές του Υπ. Οικονομικών.

δ. Την εκ της επιτοπίου μεταβάσεως στην παραπάνω περιοχή, σχηματισθείσα αντίληψη περί του πλάτους της βρεχομένης ζώνης της ξηράς και των λοιπών συναφών στοιχείων, ήτοι:

Ι. ότι η ακτή είναι στο αριστερό τμήμα της μέχρι το κέντρο επίπεδη, ομαλή και αμμώδης και στο υπόλοιπό της τμήμα είναι ομαλή με φύκια και με απότομη κλίση.

ΙΙ. ότι οι άνεμοι που επηρεάζουν είναι Νότιοι - Νοτιοδυτικοί, η ένταση των οποίων δύναται να φθάσει τα 7-8 μποφώρ και το ύψος των κυμάτων τα 3-4 μέτρα, αποφασίζει:

Καθορίζει επί του ως άνω τοπογραφικού διαγράμματος:

Α. Με συνεχή κόκκινη πολυγωνική γραμμή, την οριογραμμή του αιγιαλού, υπό στοιχεία 1, 2, 3, ...11, της οποίας οι κορυφές εξασφαλίζονται με σταθερά σημεία.


Β. Με κίτρινη πολυγωνική γραμμή, την οριογραμμή της παραλίας, υπό στοιχεία 1', 2', 3',......11', της οποίας οι κορυφές εξασφαλίζονται ομοίως με σταθερά σημεία και έχει απόσταση 10 μέτρα από την οριογραμμή του αιγιαλού, επειδή δεν εξυπηρετούνται οι σκοποί που αναφέρονται στο άρθρο 7 του Α.Ν. 2344/40.

Γ. Η εξάρτηση έγινε από το κρατικό τριγωνομετρικό δίκτυο.

Δ. Υπάρχουν κτίσματα εντός της ζώνης της παραλίας τα οποία δεν εξαιρούνται.

Η ΕΠΙΤΡΟΠΗ

Ο ΠΡΟΕΔΡΟΣ — ΣΠΥΡΟΣ Θ. ΚΑΡΔΑΚΑΡΗΣ
ΤΑ ΜΕΛΗ — ΜΙΧΑΗΛ ΣΙΓΑΛΑΣ
ΒΑΣΙΛΕΙΟΣ ΤΣΕΤΟΥΡΑΣ

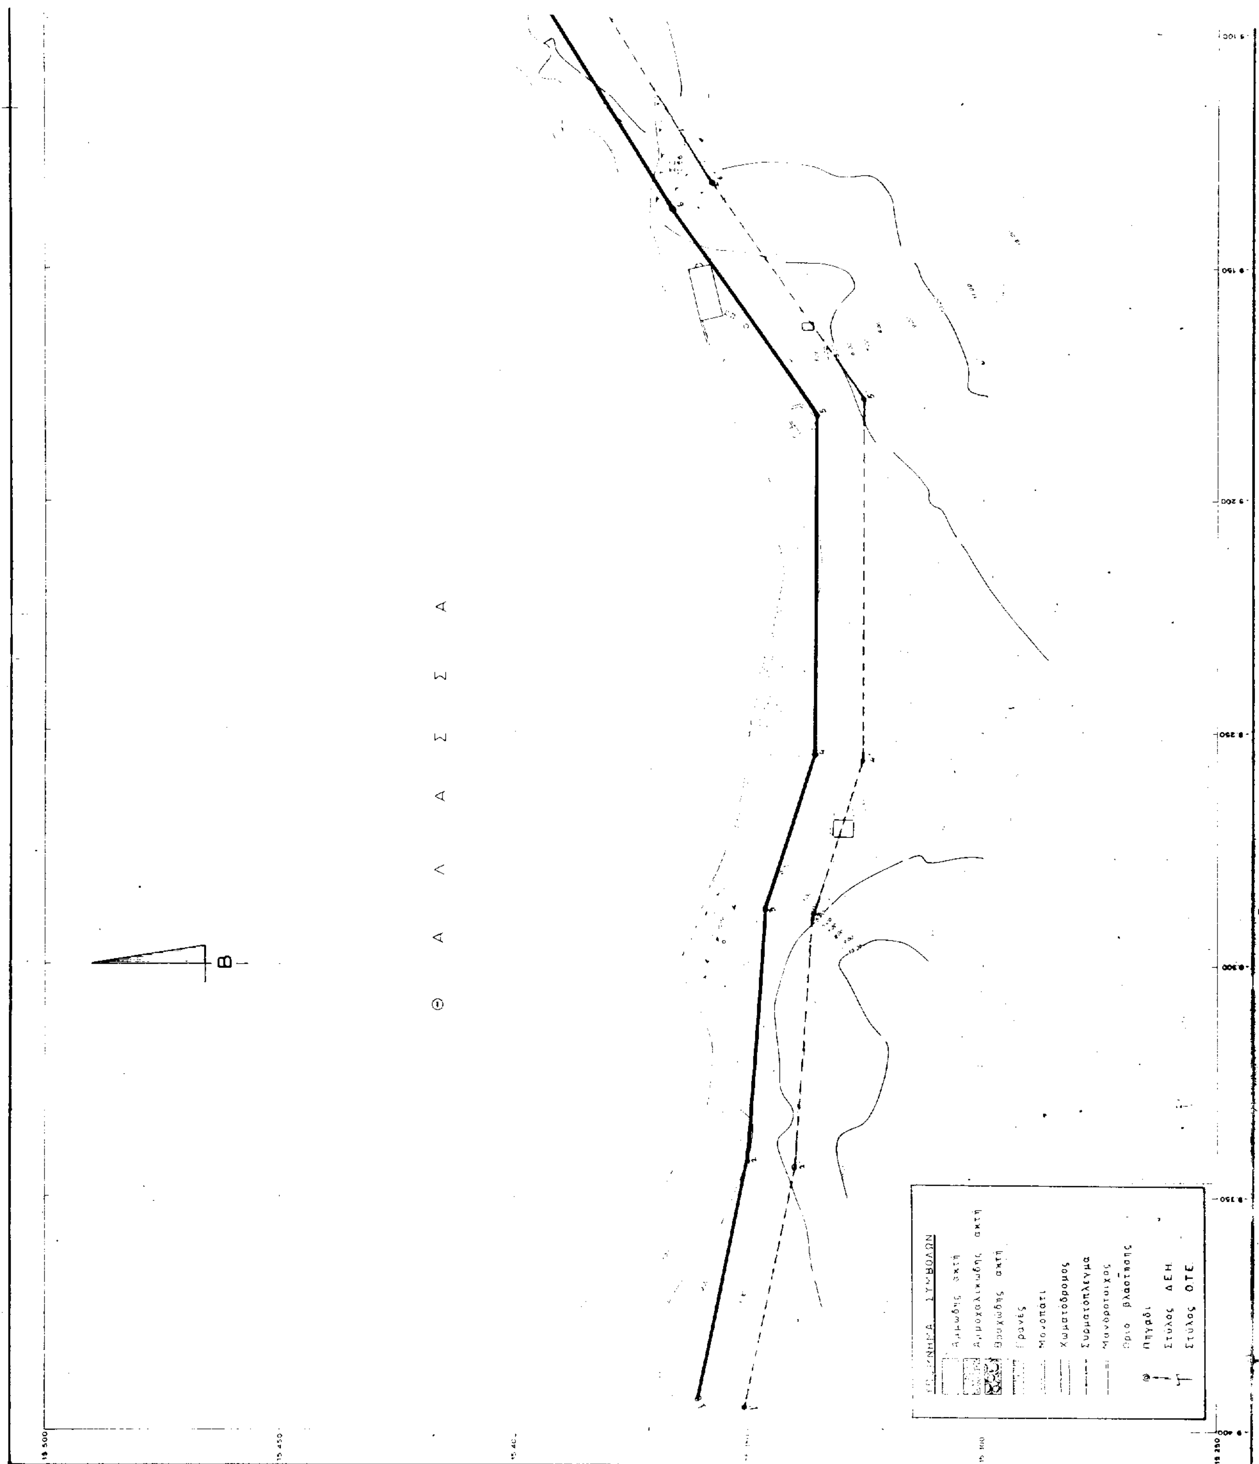
Θ Α Λ Α Σ Σ Α
Β

Πίνακας συντεταγμένων

Α/Α	Χ	Ψ
1	[illegible]	[illegible]
2	-9 347,20	15 350,[illegible]
3	-9 280,00	15 346,50
4	-9 245,30	15 346,[illegible]
5	9 [illegible]	15 335,50
6	9 [illegible]	15 366,00
7	-9 [illegible]	15 [illegible]
8	-9 024,80	15 423,20
9	-9 [illegible]	15 445,30
10	8 [illegible]	[illegible]
11	-8 [illegible]	15 [illegible]

Υπόμνημα Επιτροπής

1. Το παρον τοπογραφικο διάγραμμα συνοδευει την απο 6-4-1992 εκθεση της επιτροπης καθορισμου των οριων αιγιαλου ('Αρθρο 74 του Π.Δ. 636/77).
2. Κόκκινη γραμμή 1, 2, 3, ..11. οριογραμμή αιγιαλου
   Κίτρινη γραμμή 1', 2', 3', ..11'. οριογραμμή παραλιας
3. Οι κορυφές της οριογραμμής του αιγιαλού εξασφαλίζονται με συντεταγμένες του Κρατικού Τριγωνομετρικού Δικτύου σε προβολή Hatt ως ο παραπλευρως πινακας.
4. Η οριογραμμή της παραλίας χαράσσεται σε σταθερή απόσταση 10μ μέτρων από την οριογραμμή του αιγιαλού.


ΜΥΡΙΝΑ 8-2-1993

Ο ΠΡΟΕΔΡΟΣ — ΠΕΤΡΟΣ Δ. ΚΑΡΔΑΚΑΡΗΣ, ΦΟΡΟΤΕΧΝΙΚΟΣ ΠΕ1/Α

ΤΑ ΜΕΛΗ
1) ΜΙΧΑΗΛ ΣΙΓΑΛΑΣ, Τοπ. Μηχ/κός Δ/ντής Α'
2) ΤΣΕΛΙΟΥΡΑΣ Βασίλειος, ...ΤΑΡΧΗΣ Α.Σ.

ΠΙΝΑΚΑΣ ΣΥΝΤΕΤΑΓΜΕΝΩΝ ΣΤΑΣΕΩΝ ΚΑΙ ΟΡΟΣΗΜΩΝ				
Α/Α	Χ	Ψ	Η	ΠΕΡΙΓΡΑΦΗ
Σ1	- 9081.66	15470.20	0.80	ατσαλόκαρφο
Σ2	- 9131.31	15365.64	10.56	στήλη σκυροδέματος (Φ75)
Ορόσημο	- 9294.92	15355.30	2.14	" " "

ΑΠΟΣΠΑΣΜΑ ΧΑΡΤΗ Γ.Υ.Σ. ΚΛΙΜΑΚΑΣ 1 : 50.000

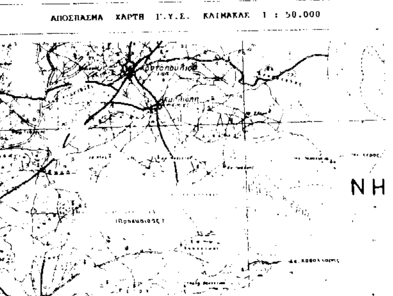

ΤΟΠΟΓΡΑΦΙΚΟ ΔΙΑΓΡΑΜΜΑ
ΚΑΘΟΡΙΣΜΟΥ ΟΡΙΩΝ ΑΙΓΙΑΛΟΥ - ΠΑΡΑΛΙΑΣ

ΝΟΜΑΡΧΙΑ: ΛΕΣΒΟΥ — ΚΟΙΝΟΤΗΤΑ: ΚΑΛΛΙΟΠΗΣ
ΕΠΑΡΧΙΑ : ΛΗΜΝΟΥ — ΠΕΡΙΟΧΗ : ΑΓ.ΚΥΡΙΑΚΗ

ΚΤΗΜΑΤΙΚΗ ΥΠΗΡΕΣΙΑ ΛΕΣΒΟΥ

Κλίμακα 1: 500
Ισοδιάσταση 1.00μ.

ΤΡΙΓΩΝΟΜΕΤΡΙΚΗ ΕΞΑΡΤΗΣΗ	: Από το Κρατικό Τριγωνομετρικό Δίκτυο
ΥΨΟΜΕΤΡΙΚΗ ΑΦΕΤΗΡΙΑ	: Π Μ.Σ.Θ. κατά την ημέρα της αποτύπωσης
ΚΕΝΤΡΟ ΦΥΛΛΟΥ ΧΑΡΤΟΥ	: ΜΟΥΔΡΟΣ Φ = 39°45' λ = 1°15'
ΜΕΘΟΔΟΣ ΑΠΟΤΥΠΩΣΕΩΣ	: Ταχυμετρική αποτύπωση με χρήση TOTAL STATION
ΧΡΟΝΟΛΟΓΙΑ ΑΠΟΤΥΠΩΣΕΩΣ	: ΑΥΓΟΥΣΤΟΣ 1991

Ο ΣΥΝΤΑΞΑΣ ΜΗΧΑΝΙΚΟΣ	ΕΛΕΓΧΘΗΚΕ ΕΠΙ ΤΟΠΟΥ ΓΙΑ ΤΗΝ ΑΚΡΙΒΕΙΑ ΤΗΣ ΑΠΟΤΥΠΩΣΕΩΣ	ΘΕΩΡΗΘΗΚΕ
ΑΝΑΣΤΑΣΙΟΣ Δ. ΜΠΙΘΑΣ, ΤΟΠΟΓΡΑΦΟΣ ΜΗΧΑΝΙΚΟΣ ΕΘΝΙΚΟΥ ΜΕΤΣΟΒΙΟΥ ΠΟΛΥΤΕΧΝΕΙΟΥ, ΜΕΛΟΣ Τ.Ε.Ε. ΑΡΙΘΜΟΣ ΜΗΤΡΩΟΥ 33000, ΜΑΚΡΥΓΙΑΝΝΗ 12 ΑΘΗΝΑ - ΤΗΛ. 6461788	Μύρινα 20-2-1992, Ιωάννου Βασίλης, Τοπ. Μηχανικός	ΘΕΩΡΗΘΗΚΕ, Μυτιλήνη 20-2-1992, Ο ΔΙΕΥΘΥΝΤΗΣ, ΜΙΧΑΗΛ ΣΙΓΑΛΑΣ, Τοπ. Μηχ/κός Δ/ντής Α'

ΠΟΛΕΟΔΟΜΙΑ

ΑΠΟΦΑΣΕΙΣ

Αριθ. 25716/979/91/93 (2)

Τροποποίηση ρυμοτομικού σχεδίου Ηρακλείου Αττικής στο Ο.Τ. 5.

Ο ΝΟΜΑΡΧΗΣ ΑΝ. ΑΤΤΙΚΗΣ

Έχοντας υπόψη:

1) Τις διατάξεις του από 17.7.1923 Ν.Δ. «περί σχεδίων πόλεων του Κράτους», όπως τροποποιήθηκε και συμπληρώθηκε μεταγενέστερα.

2) Τις διατάξεις του Ν. 3200/55 «περί διοικητικής αποκέντρωσης», όπως τροποποιήθηκαν και συμπληρώθηκαν.

3) Τις διατάξεις του Α.Ν. 314/68, όπως τροποποιήθηκαν και συμπληρώθηκαν με το Ν.Δ. 1018/71.

4) Τις διατάξεις του Π.Δ. 183/ΦΕΚ 70Α'/86 «Περί εγκρίσεως τροποποιήσεων σχεδίων πόλεων».

5) Το πρακτικό 5 της συνεδρίας 15 του ΣΧΟΠ της 22.4.1992.

6) Τις διατάξεις του άρθρου 29Α του Ν. 1558/85 όπως προστέθηκε με το άρθρο 27 του Ν. 2081/1992 (ΦΕΚ 154Α') και το γεγονός ότι από τις διατάξεις αυτής της απόφασης δεν προκαλείται δαπάνη εις βάρος του Δημ. Προϋπολογισμού, αποφασίζουμε:

Εγκρίνουμε την τροποποίηση ρυμοτομικού σχεδίου Ηρακλείου στο ΟΤ 5 με τον αποχαρακτηρισμό τμήματος με τα στοιχεία Α Β Γ Δ Ε Ζ Α από χώρο σχολείου σε οικοδομήσιμο χώρο όπως απεικονίζεται στο συνημμένο τοπογρ. διάγραμμα.

Η απόφαση αυτή να δημοσιευθεί στην Εφημερίδα της Κυβερνήσεως.

Αγία Παρασκευή, 4 Φεβρουαρίου 1994

Ο Νομάρχης
Ν. ΠΕΡΚΙΖΑΣ

ΕΛΛΗΝΙΚΗ ΔΗΜΟΚΡΑΤΙΑ
ΝΟΜΑΡΧΙΑ ΑΤΤΙΚΗΣ
ΤΜΗΜΑ Α΄

Τροποποίηση ...
στο Ο.Τ. 5 ...
με τα στοιχεία ΑΒΓΔΕΖΑ ...

Ν. ΠΕΡΚΙΖΑΣ

ΟΔΟΣ ΝΕΟΦΥΤΟΥ
ΧΩΡΟΣ ΣΧΟΛΕΙΟΥ
Ο.Τ. 5
ΟΔΟΣ ΣΙΣΥΦΟΥ
ΔΗΜΟΤΙΚΟΣ ΧΩΡΟΣ
ΧΩΡΟΣ ΣΧΟΛΕΙΟΥ (ΑΒΓΔΕΖΑ)
ΙΣΟΓΕΙΟΣ ΟΙΚΟΔΟΜΗ
ΤΕΤΡΑΟΡΟΦΟΣ ΟΙΚΟΔΟΜΗ
ΙΣΟΓΕΙΟΣ ΟΙΚΟΔΟΜΗ
17.50
22.00
41.50
29.60
22.50
16.00
34.50
Α Β Γ Δ Ε Ζ
ΟΔΟΣ ΓΑΛΗΝΗΣ
ΟΔΟΣ ΑΛΚΑΙΟΥ
ΟΔΟΣ ΑΝΑΜΟΡΦΩΣΕΩΣ

Αριθ. 804 (3)

Έγκριση οριοθέτησης οικισμού Ανθούσα Ν. Τρικάλων.

Ο ΝΟΜΑΡΧΗΣ ΤΡΙΚΑΛΩΝ

Έχοντας υπ' όψη:

1. Τις διατάξεις του Π.Δ. «Τρόπος καθορισμού ορίων οικισμών της χώρας μέχρι 2.000 κατοίκους...» ΦΕΚ 181Δ'/3.5.1985, όπως τροποποιήθηκε με το Π.Δ. «Τροποποίηση των από 24.4.1985... και από 20.8.1985 Π.Δ/τος» ΦΕΚ 133Δ'/23.2.1987.

2. Το σχεδιάγραμμα οριοθέτησης του Οικισμού Ανθούσα, που συντάχθηκε από το ΤΠ-ΠΕ Τρικάλων.

3. Την αρ. 1/1994 απόφαση του Κοινοτικού Συμβουλίου Ανθούσας με την οποία εγκρίνεται η οριοθέτηση του οικισμού.

4. Την θετική γνωμοδότηση του Συμβουλίο Χ.Ο.Π. του Νομού, που διατυπώθηκε στο αρ. 2/γνωμ. 9η/23.2.1994 πρακτικό συνεδρίασής του, αποφασίζουμε:

Εγκρίνεται 1. το σχεδιάγραμμα οριοθέτησης του οικισμού Ανθούσα.

2. Ο παρακάτω πίνακας κατηγοριοποίησης και εμβαδού αρτιότητας.

4. ΠΙΝΑΚΑΣ ΚΑΤΗΓΙΟΡΙΟΠΟΙΗΣΗΣ ΚΑΙ ΕΜΒΑΔΟΥ ΑΡΤΙΟΤΗΤΑΣ

Οικισμός: Ανθούσα.

Δυναμικότητα: Στάσιμος.

Βαθμός διασποράς: Συνεκτικός.

Μέγεθος: Μικρός.

Εμβαδόν Αρτιότητας: 300.

Με την παρούσα απόφαση δεν προκαλείται δαπάνη σε βάρος του προϋπολογισμού της κοινότητας.

Η απόφαση αυτή με το σχεδιάγραμμα που τη συνοδεύει να δημοσιευθεί στην Εφημερίδα της Κυβερνήσεως.

Τρίκαλα, 18 Μαρτίου 1994

Ο Νομάρχης

ΧΡΗΣΤΟΣ ΚΑΡΑΦΟΥΛΙΔΗΣ

ΤΟΠΟΓΡΑΦΙΚΟ ΔΙΑΓΡΑΜΜΑ

ΟΡΙΟΘΕΤΗΣΗ
ΟΙΚΙΣΜΟΥ ΑΝΘΟΥΣΑ

ΥΠΟΜΝΗΜΑ

ΟΡΙΟ ΟΙΚΙΣΜΟΥ ΣΥΝΕΚΤΙΚΟ ΤΜΗΜΑ

Περιγραφή Ορίων

1. Στροφή τσιμεντοστρωμένου δρόμου
2. ΝΑ γωνία χώρου Αγίας Παρασκευής
3. Μύλος
4. Γέφυρα στην είσοδο του Οικισμού.

Τρίκαλα 17-1-94
Ο ΣΥΝΤΑΞΑΣ
ΑΝΑΣΤ. ΤΑΣΙΟΥ
ΑΓΡ. ΤΟΠ. ΜΗΧΑΝΙΚΟΣ

ΘΕΩΡΗΘΗΚΕ
Τρίκαλα 17-1-94
Ο Δ/ΝΤΗΣ Προϊστ. ΤΠ-ΠΕ
ΠΑΠΑΔΟΠΟΥΛΟΣ
ΑΡΧΙΤ. ΜΗΧ. με ΑΒ

Έγκριση Οριοθέτησης
Οικισμού Ανθούσα
Ν. Τρικάλων

ΠΕΡΙΟΧΗ ΠΡΟΣ ΠΟΛΕΟΔΟΜΗΣΗ

ΠΕΡΙΟΧΗ ΠΡΟΣ ΠΟΛΕΟΔΟΜΗΣΗ

ΕΛΛΗΝΙΚΟ DATUM
ΕΓΚΑΡΣΙΑ ΜΕΡΚΑΤΟΡΙΚΗ ΠΡΟΒΟΛΗ -3
ΚΕΝΤΡΙΚΟΣ ΜΕΣΗΜΒΡΙΝΟΣ 3° ΑΠΟ ΑΘΗΝΑ
Ο ΠΕΡΙΜΕΤΡΙΚΟΣ ΤΕΤΡΑΓΩΝΙΣΜΟΣ ΤΟΥ ΔΙΑΓΡΑΜΜΑΤΟΣ
ΕΙΝΑΙ ΤΗΣ ΠΡΟΒΟΛΗΣ ΗΑΤΤ ΤΟΥ ΚΕΝΤΡΟΥ ΦΥΛΛΟΥ
ΜΕ φ=39 45 ΚΑΙ λ=-2 45

Ο ΜΕΛΕΤΗΤΗΣ	ΕΛ. ΜΙΣΙΑΚΑ
Ο ΕΠΙΒΛΕΠΩΝ	ΑΝ. ΤΑΣΙΟΥ

ΚΛΙΜΑΚΑ 1: 1000

ΝΟΜΟΣ	22	ΤΡΙΚΑΛΩΝ	
ΚΟΙΝΟΤΗΤΑ	019	ΑΝΘΟΥΣΑ	
ΜΕΘΟΔΟΣ ΣΥΝΤΑΞΗΣ		ΤΟΠΟΓΡΑΦΙΚΑ ΣΤΟΙΧΕΙΑ	ΕΠΙΤΟΠΙΑ
		ΚΤΗΜΑΤΟΛΟΓΙΚΑ ΣΤΟΙΧΕΙΑ	ΕΠΙΤΟΠΙΑ
ΑΝΑΔΟΧΟΣ ΜΕΛΕΤΗΣ		ΕΛ. ΜΙΣΙΑΚΑ	
ΧΡΟΝΟΣ ΣΥΝΤΑΞΗΣ		ΣΕΠΤΕΜΒΡΙΟΣ 1992	



ΑΠΟ ΤΟ ΕΘΝΙΚΟ ΤΥΠΟΓΡΑΦΕΙΟ